




SEZIONE A-A SCALA 1-100
STATO ATTUALE

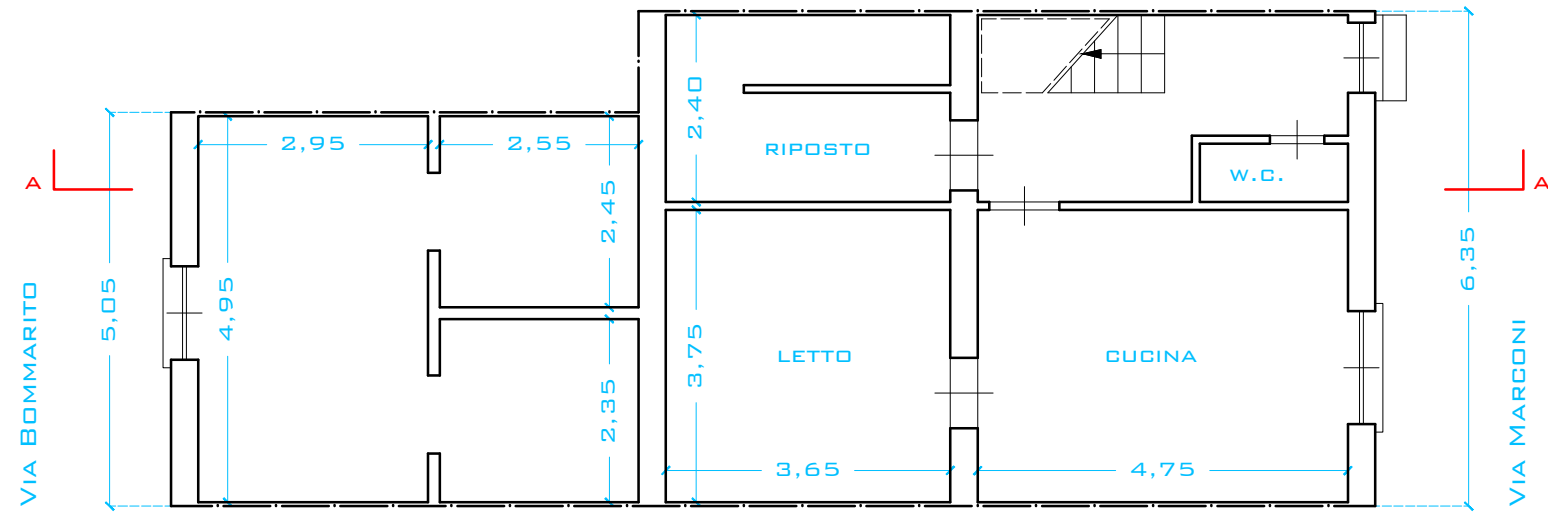


PIANTA PIANO TERRA SCALA 1-100
STATO ATTUALE

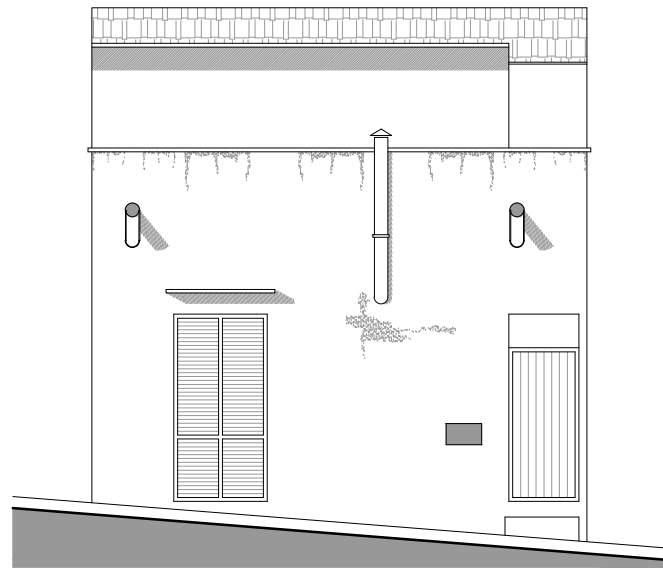


VIA BOMMARITO
STATO ATTUALE

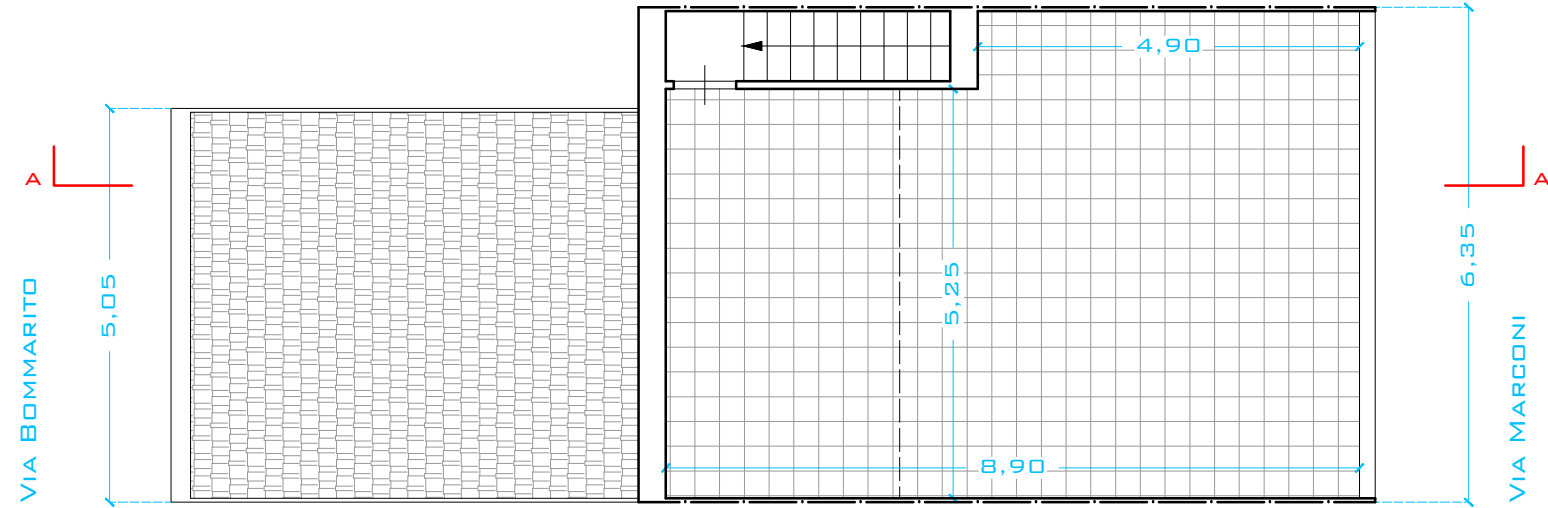

PIANTA PIANO PRIMO SCALA 1-100
STATO ATTUALE

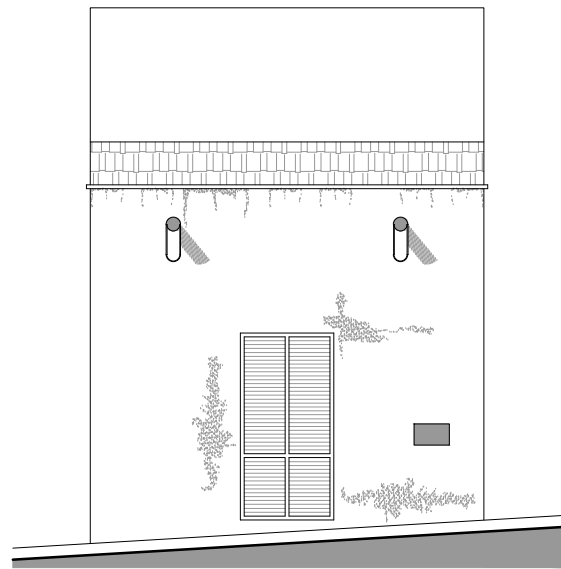

VIA MARCONI
STATO ATTUALE

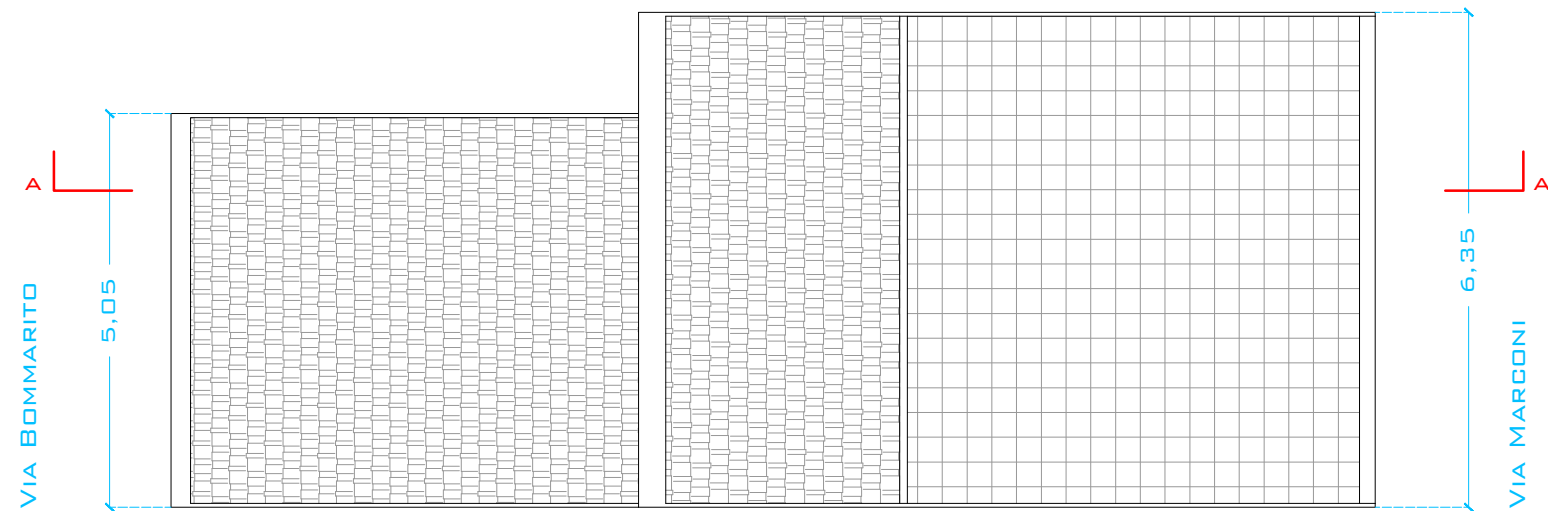

PIANTA DELLA COPERTURA SCALA 1-100
STATO ATTUALE